

ЖК КУРОРТ ЗАВИДОВО

Охраняемая территория



Огороженная территория

Спортивная площадка

Игровая площадка

Школа

Детский сад

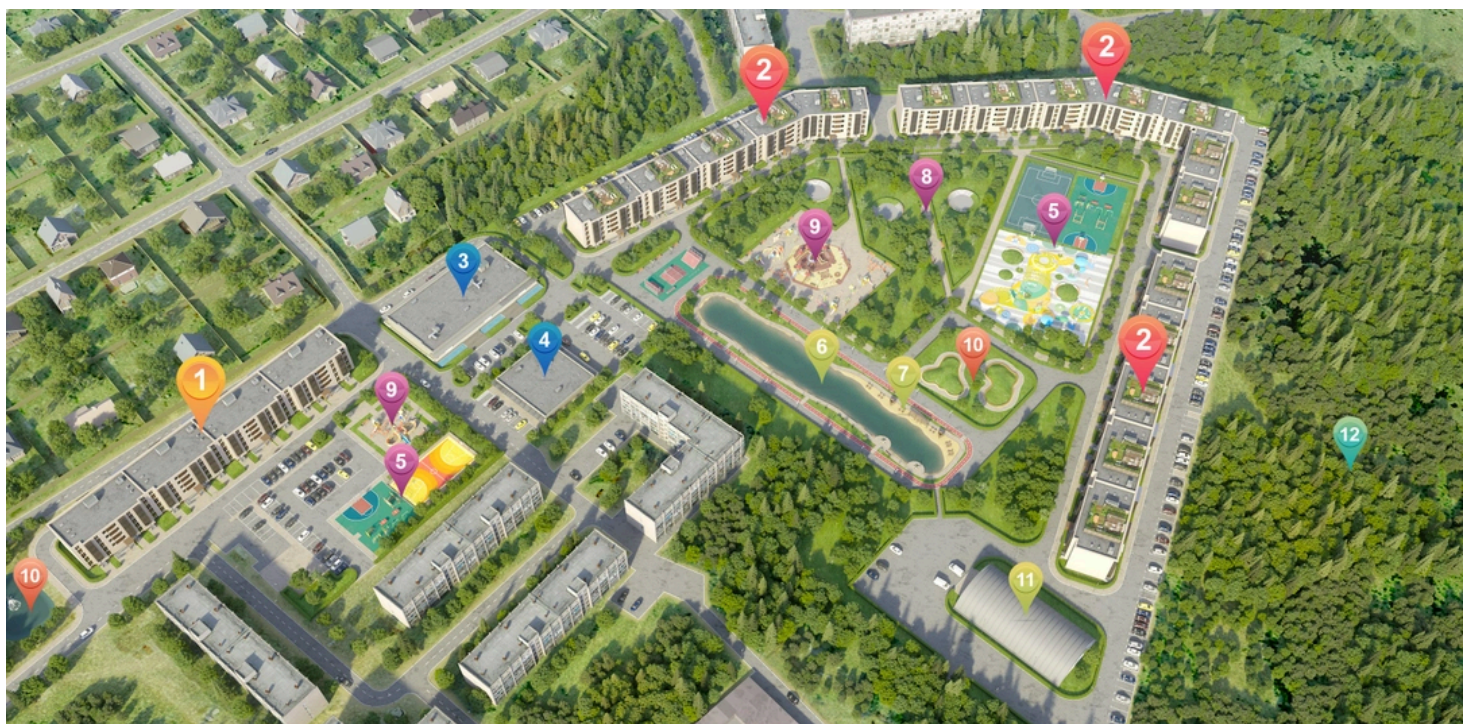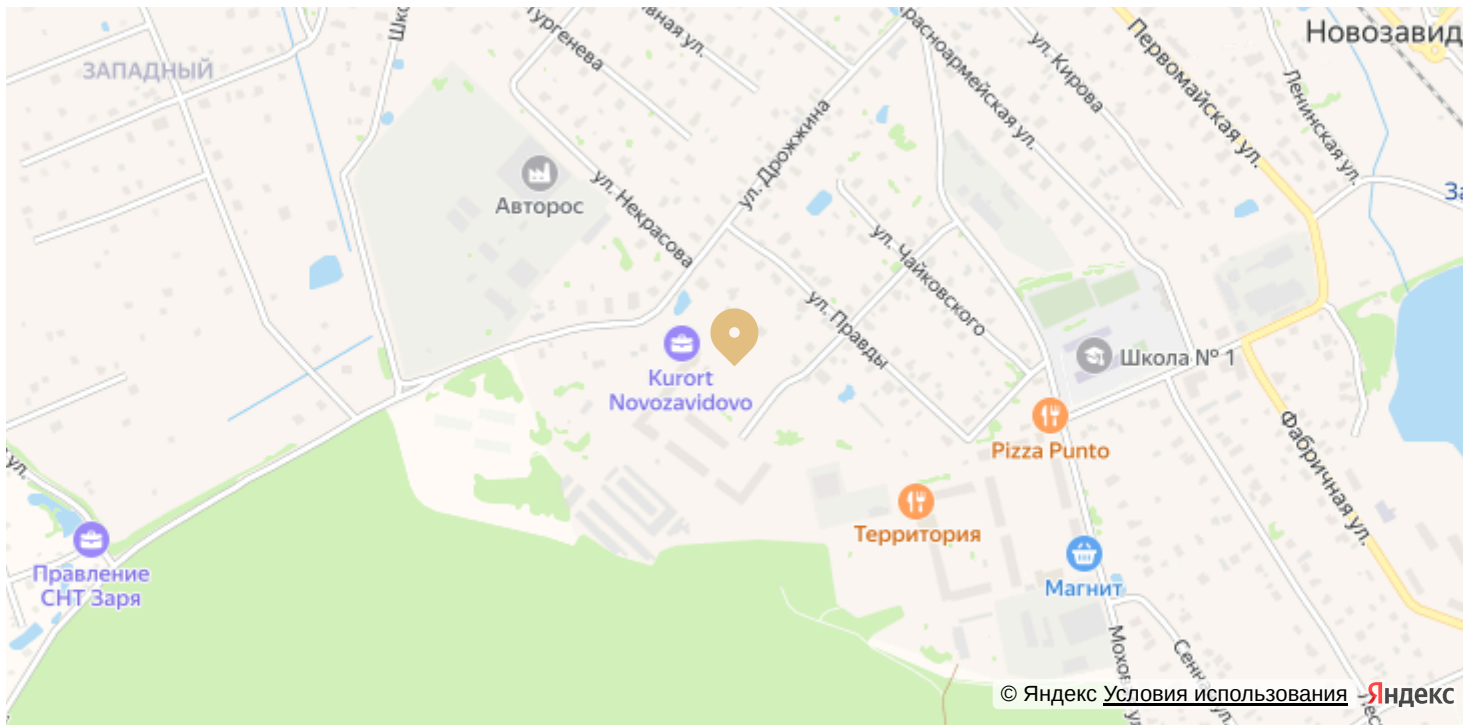

Номер 102428

КВАРТИРА 2-КОМНАТНАЯ 62,38 М²



С балконом

Корпус	Очередь 1 в продаже	Секция	4
Этаж	4	Сдача	4 кв. 2025

7 730 000 руб

Ипотека от 23 126 руб/мес



Отсканируйте QR-код и смотрите на сайте zavidovo.land

на этаже 4

КВАРТИРА 2-КОМНАТНАЯ 62,38 м²



ГЕНПЛАН. ОЧЕРЕДЬ 1 В ПРОДАЖЕ

